



新津浄化センター一般平面図

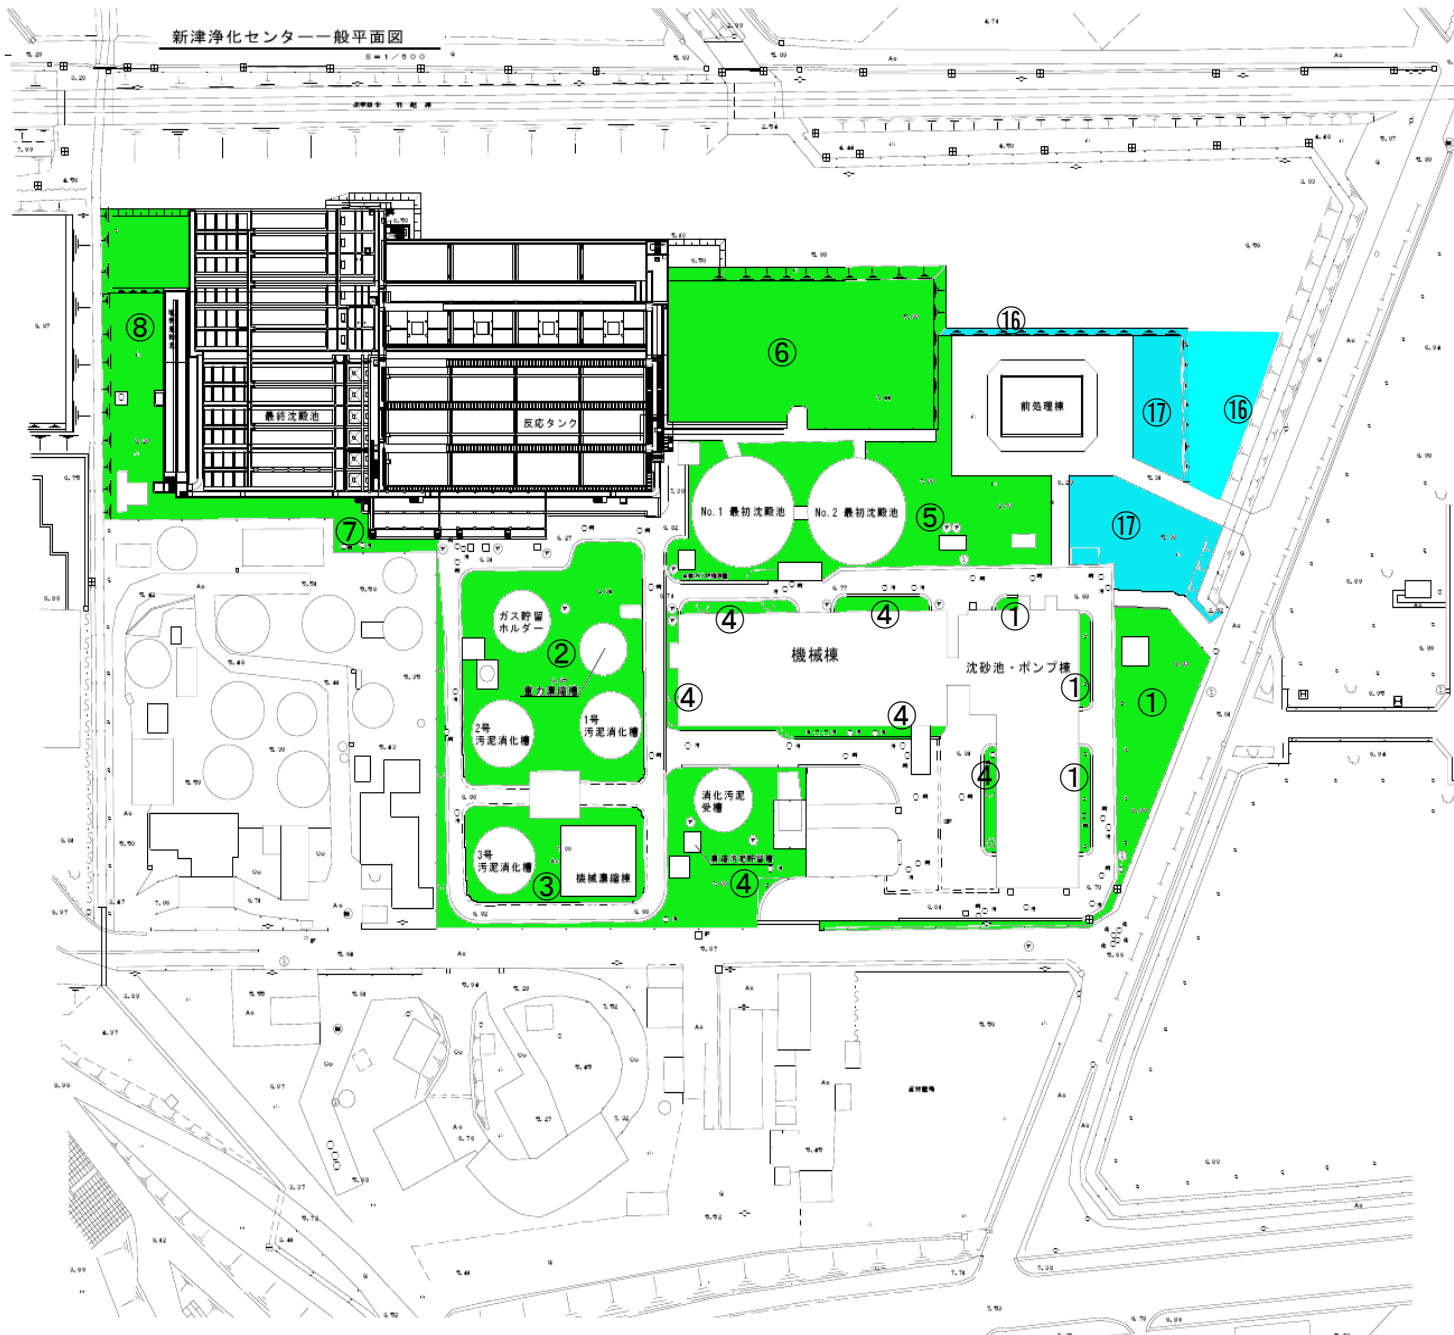

- A系管理範囲
- 前処理施設管理範囲

名称：新津浄化センター
 植栽管理業務その1 (1/3)
 A系管理範囲

公益財団法人 新潟県下水道公社

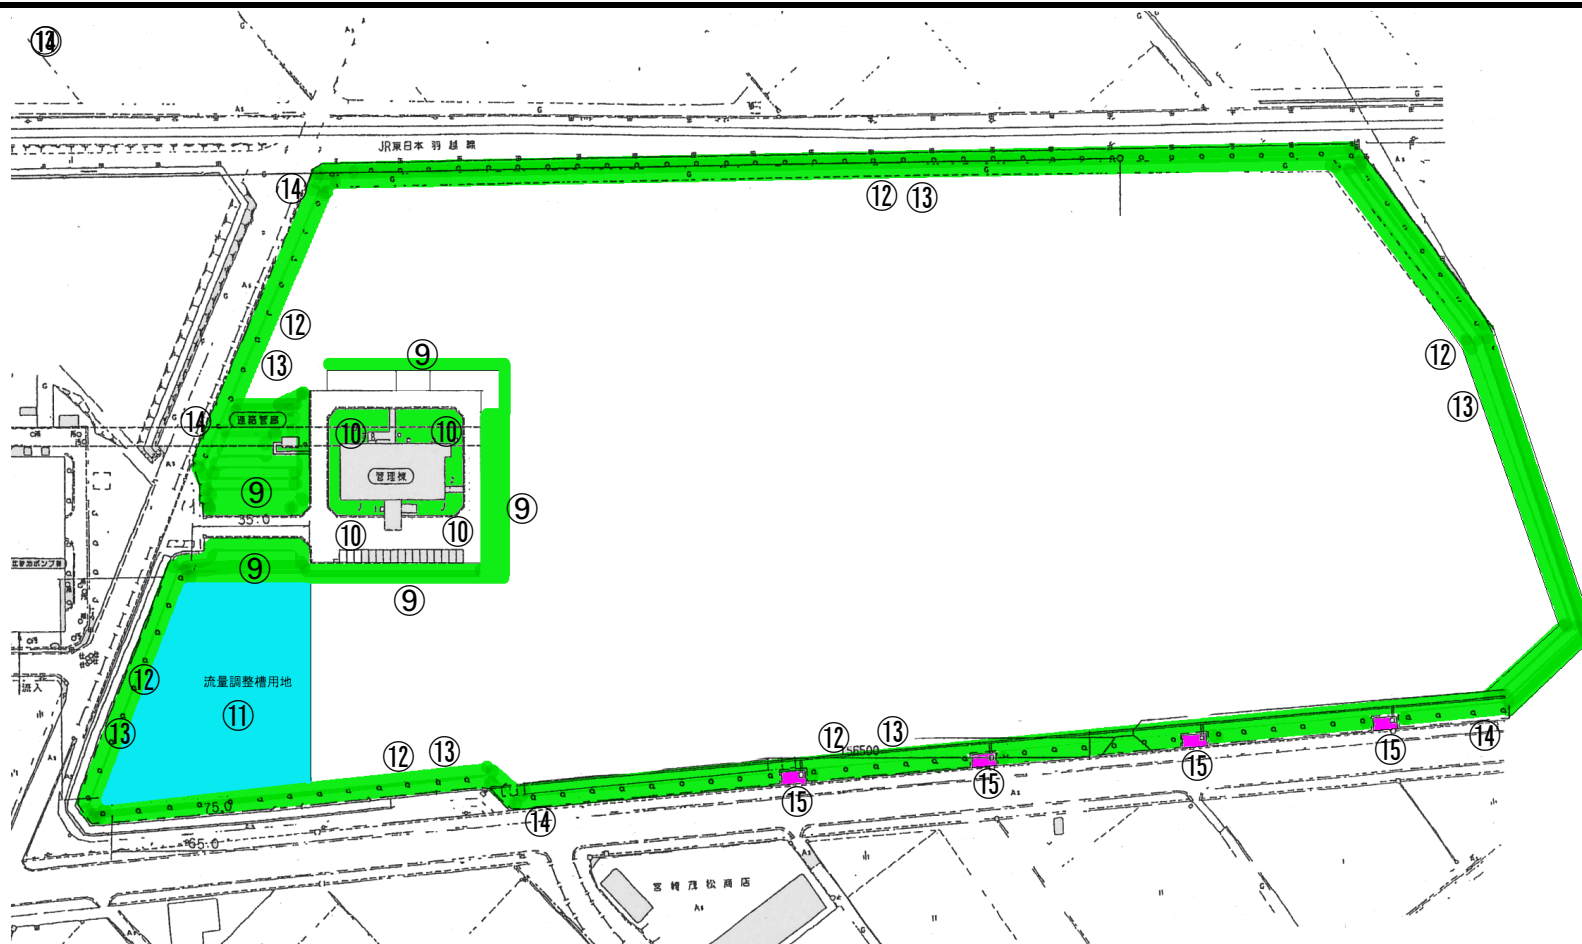

- : B系管理棟周囲 管理範囲
B系外周 管理範囲
- : B系植林帯 管理範囲
- : ポケットパーク除草範囲

名称: 新津浄化センター
 植栽管理業務その1 (2/3)
 B系管理範囲

公益財団法人 新潟県下水道公社

